
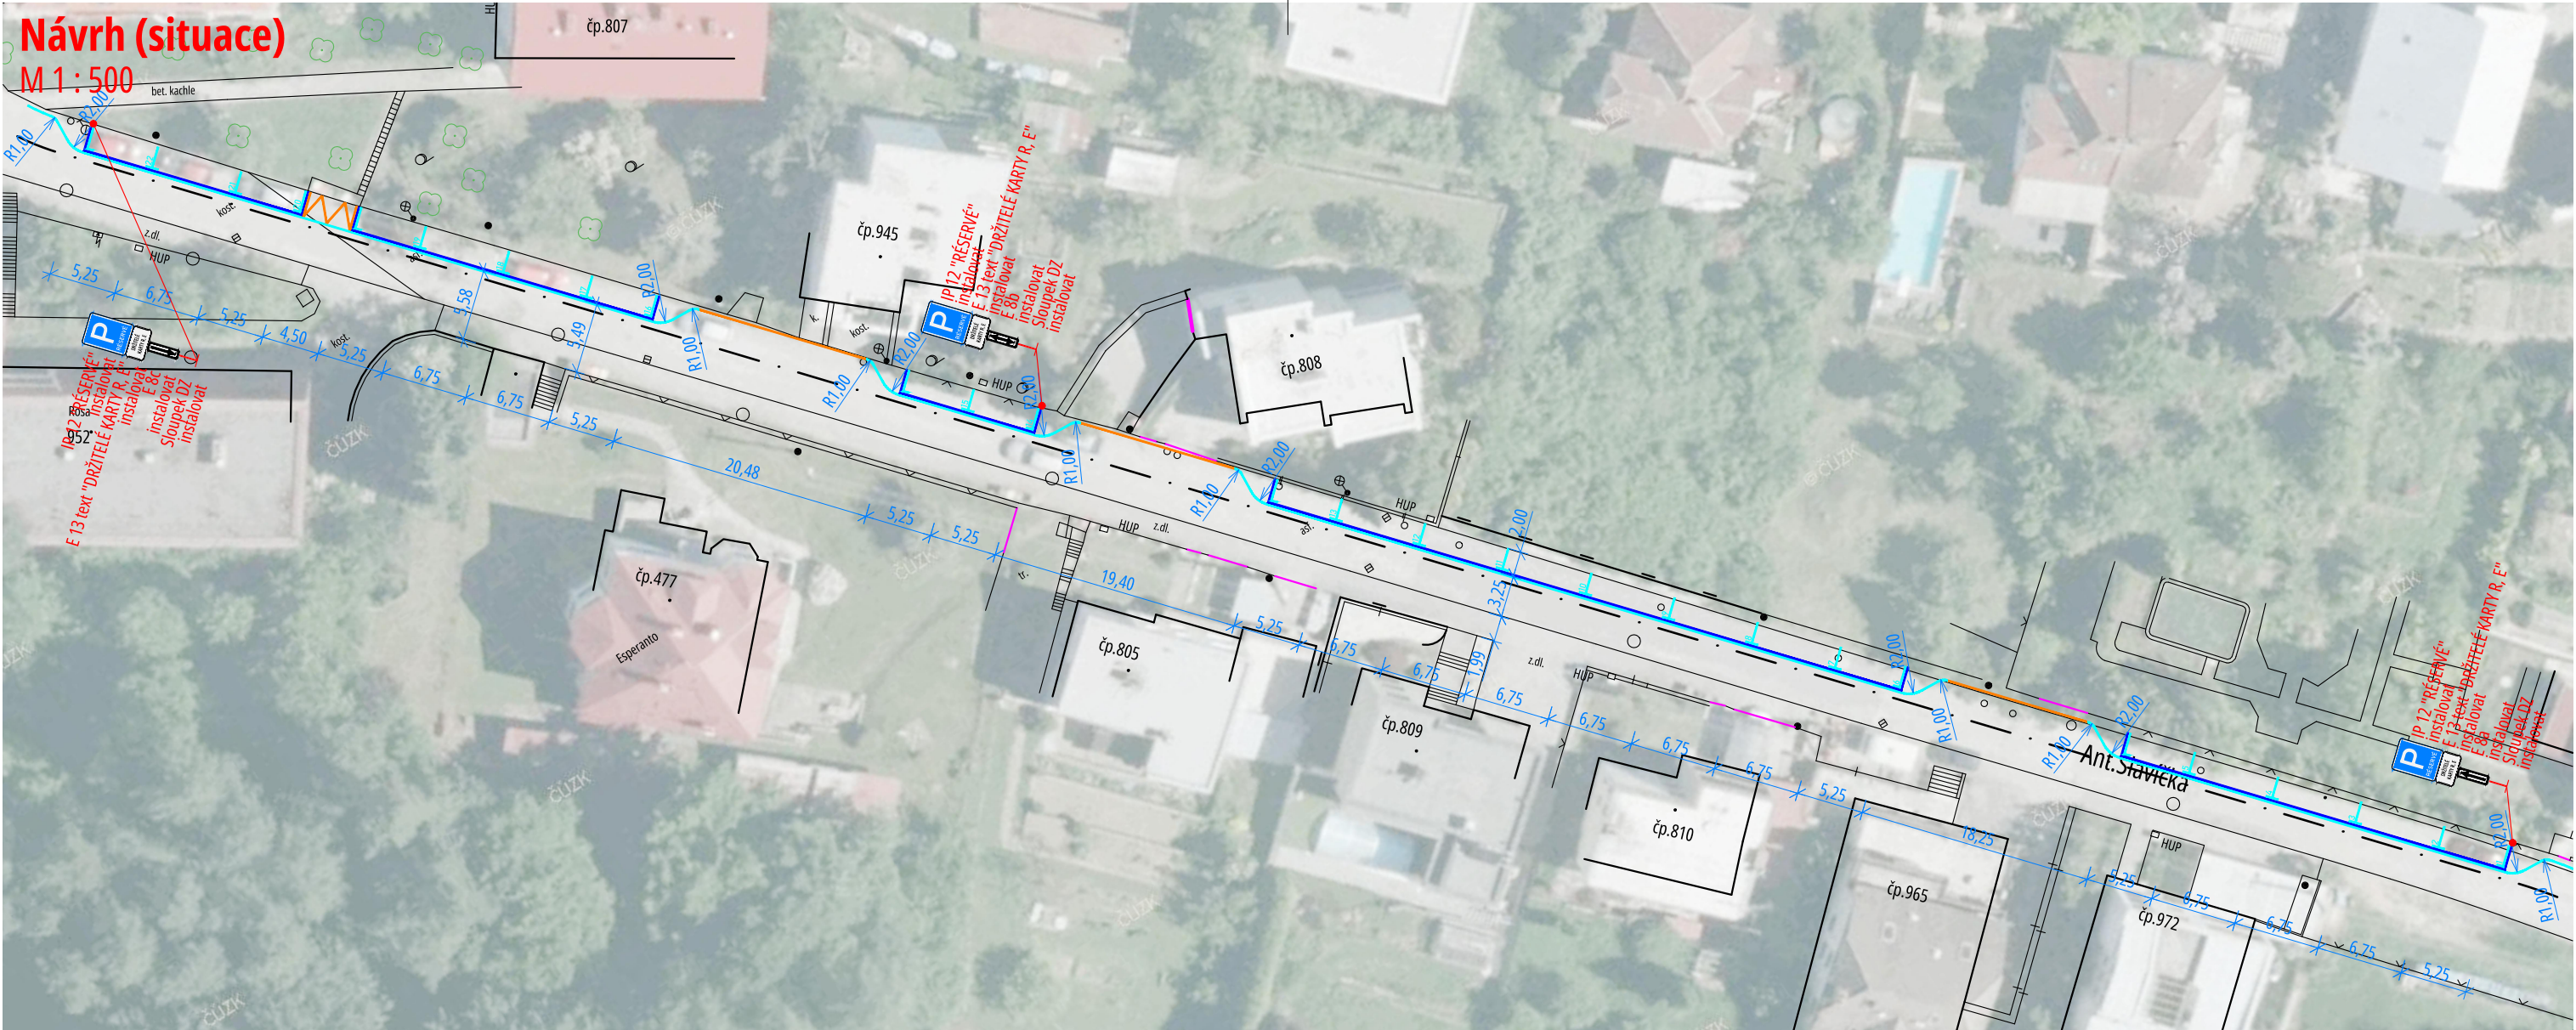
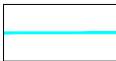


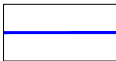


LEGENDA OBJEKTŮ

-  Svislé dopravní značení
-  V 4 Vodící čára 0,125, barva bílá, nástřík barvou, celková délka 186,82 m
-  V 10g Omezené stání 0,125, barva modrá, nástřík barvou, celková délka 154,13 m
-  V 10a Stání podélné 0,125, barva bílá, nástřík barvou, celkový počet stání 22
-  V 12a Žlutá klikatá čára 0,125, barva žlutá, nástřík barvou, celková délka čáry 12,05 m
-  V 12c Zákaz zastavení 0,125, barva žlutá, nástřík barvou, celková délka 37,57 m

POZNÁMKY

- Provedení a umístění dopravního značení bude v souladu s vyhláškou č. 294/2015 Sb., kterou se provádějí pravidla silničního provozu na pozemních komunikacích, v platném a účinném znění, a platných norem, především:
ČSN EN 12899-1 Stálé svislé dopravní značení - Část 1: Stálé dopravní značky
ČSN EN 1436 Vodorovné dopravní značení, Požadavky na dopravní značení a zkušební metody
ČSN 73 7010 Požadavky na materiály pro vodorovné dopravní značení a na vodorovné dopravní značení
- Provedení a umístění dopravního značení bude v souladu TP 169 Zásady pro označování dopravních situací na pozemních komunikacích
- Provedení a umístění svislého dopravního značení bude v souladu s TP 65 Zásady pro dopravní značení na pozemních komunikacích
- Provedení a umístění vodorovného dopravního značení bude v souladu s TP 133 Zásady pro vodorovné dopravní značení na pozemních komunikacích a TP 70 Zásady pro provádění a zkoušení vodorovného dopravního značení

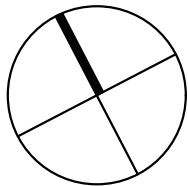

Hlavní projektant Ing. Marek Lukács		Vypracoval Ing. Marek Lukács		Souřadnicový systém S-JTSK, výškový systém Bpv LUKÁCS LUKÁCS s.r.o. Pod Větrníkem 60 763 26 Pozlovice info@lukacs.cz www.lukacs.cz IČO: 041 71 063 DIČ: CZ04171063 +420 777 826 049				
Zodpovědný projektant Ing. Marek Lukács		Kontroloval Ing. Marek Lukács						
Stavebník Město Luhačovice, nám. 28.října 543, 76326 Luhačovice								
Objednatel Město Luhačovice, nám. 28.října 543, 76326 Luhačovice								
Obec Luhačovice [585459]		Katastrální území Luhačovice [688576]		+420 777 826 049				
Akce						Formát	2 A4	
Místní úprava provozu v ulici Antonína Slavíčka (u domů č. p. 952 – 972), Luhačovice						Datum	03 / 2024	
						Účel	D I O	
						Zakázka č.	2023/024	
						Paré		1
		4	5	6				
Část dokumentace						Měřítko		
Stavební objekt						Příloha č.		
Příloha						1 : 500		
Návrh (situace)						3		