


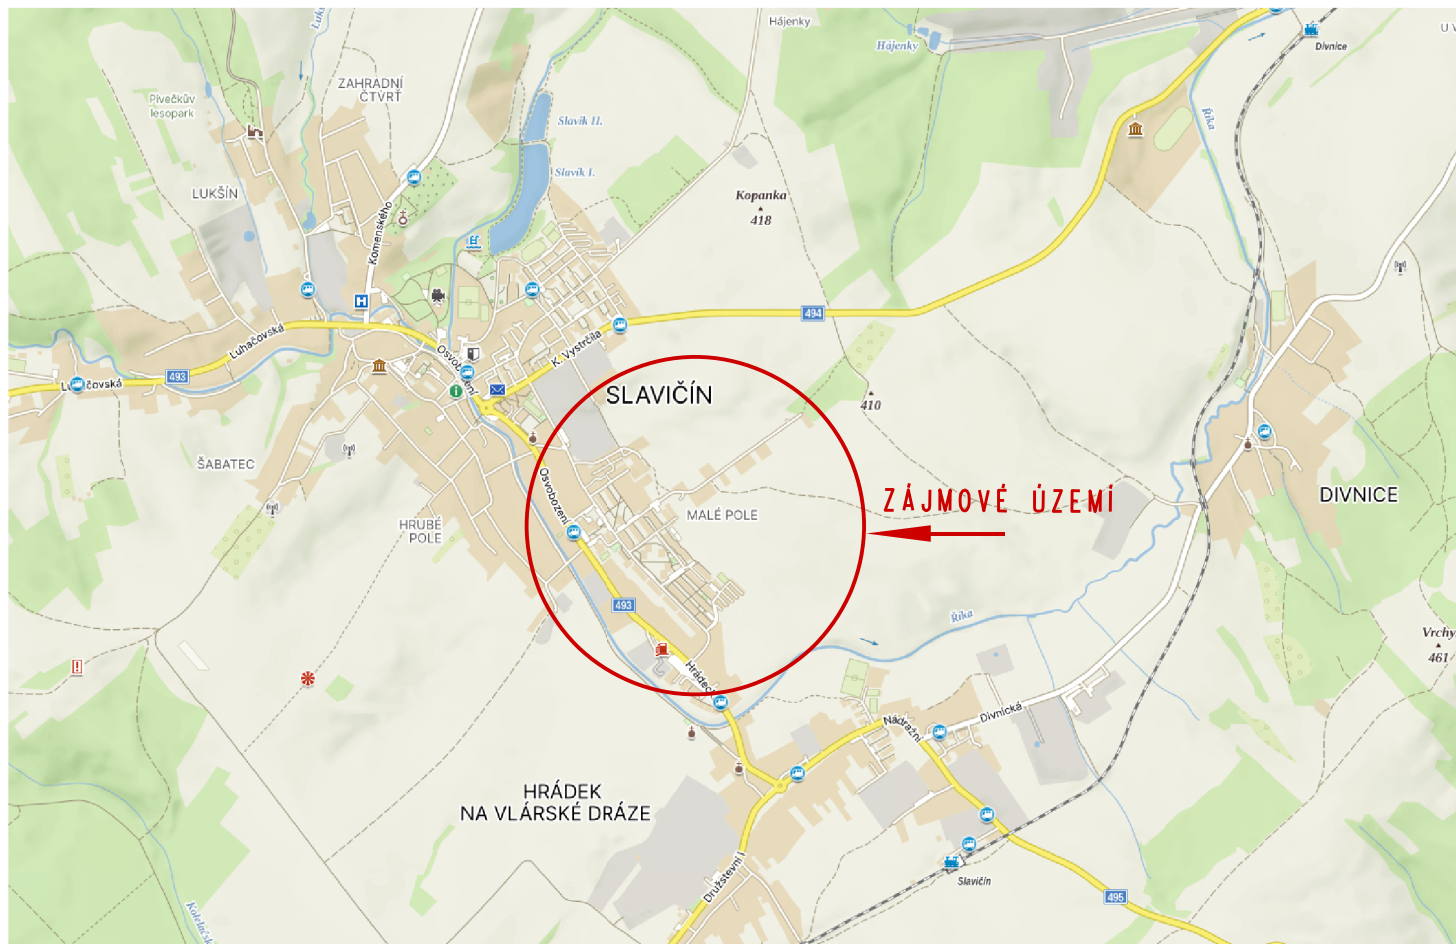

Zodp. projektant	M.Urbanová			Marcela Urbanová 
Vypracoval	M.Urbanová			
INVESTOR: Město Slavičín				nám.T.G.Masaryka 588, Zlín tel: 777051293, ICO: 71813594
SLAVIČÍN SÍDLIŠTĚ MALÉ POLE - MÍSTNÍ ÚPRAVA ZÓNA S DOPRAVNÍM OMEZENÍM				FORMÁT 1 A3 STUPEŇ TP
				DATUM 9. 2023
SITUACE CELKOVÁ				Č.Z. -
				MĚŘ. / Č.v. 10.3