


PODROBNÝ POPIS IP25:

- ZÓNA S OMEZENÍM
- MAX. RYCHLOST 30KM/H
 - ZÁKAZ VJEZDU NÁKLADNÍCH VOZIDEL MIMO OBSLUHU ĎÁLE ZÁKAZEM
 - ZÁKAZ STÁNÍ NÁKLADNÍCH VOZIDEL S DÉLKOU NAD 5m V ČASE OD 20H DO 6H
 - KŘÍŽOVATKA / PŘEDNOST Z PRAVA /
 - V MÍSTĚ VŠECH VJEZDŮ DO ZÓNY UMÍSTĚN PŘÍČNÝ PRÁH

ĎÁLE 350m SLEPÁ OBOUSMĚRNÁ
MÍSTNÍ KOMUNIKACE, VYBAVENÁ ÚVRATÍ NA KOMCI

LEGENDA:

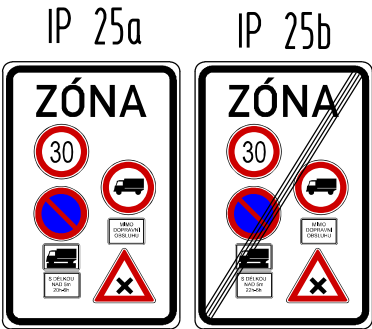


NOVÉ SVISLÉ DOPRAVNÍ ZNAČENÍ

NOVÉ VODOROVNÉ DOPRAVNÍ ZNAČENÍ

PŘÍČNÝ PRÁH / TYP POLSTÁR /

ZRUŠENÉ SVISLÉ DOPRAVNÍ ZNAČENÍ

STÁVAJÍCÍ SVISLÉ DOPRAVNÍ ZNAČENÍ

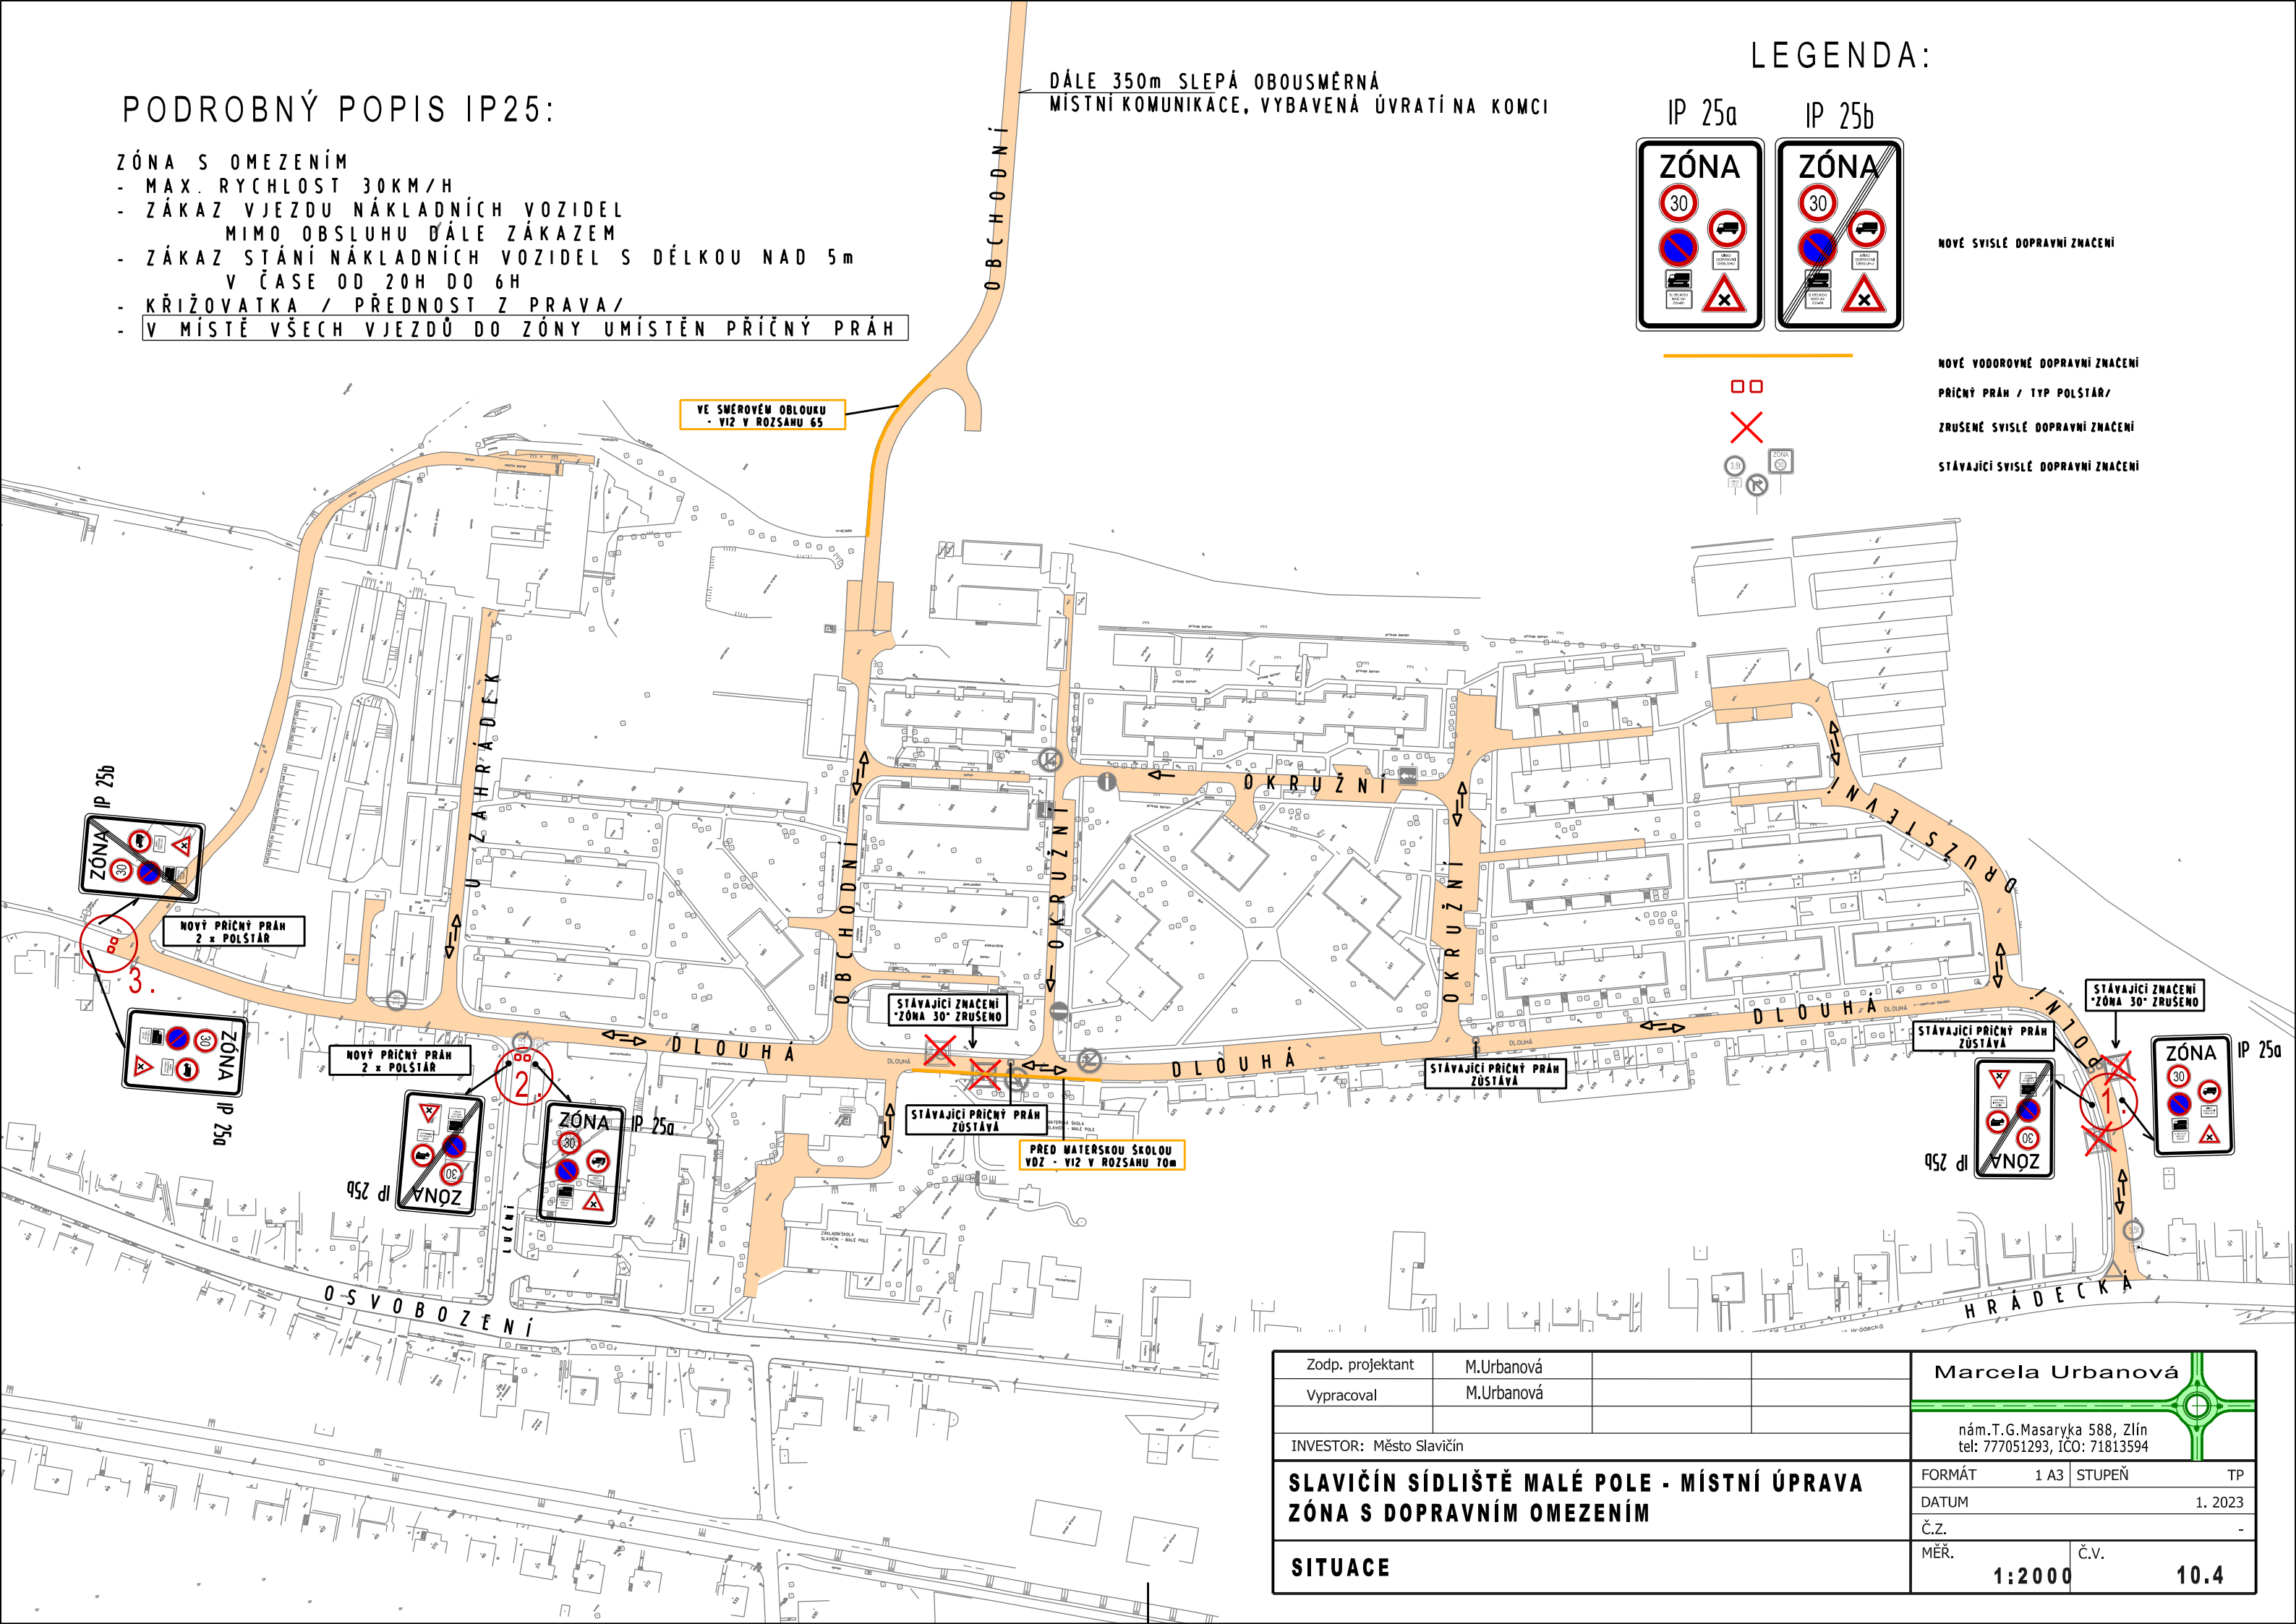

Zodp. projektant	M.Urbanová	Marcela Urbanová nám.T.G.Masaryka 588, Zlín tel: 777051293, ICO: 71813594	
Vypracoval	M.Urbanová		
INVESTOR: Město Slavičín		FORMÁT	1 A3
SLAVIČÍN SÍDLIŠTĚ MALÉ POLE - MÍSTNÍ ÚPRAVA ZÓNA S DOPRAVNÍM OMEZENÍM		DATUM	1. 2023
		Č.Z.	-
SITUACE		Č.V.	10.4
		MĚŘ.	1:2000